




テレスコ仕様平面断面詳細図

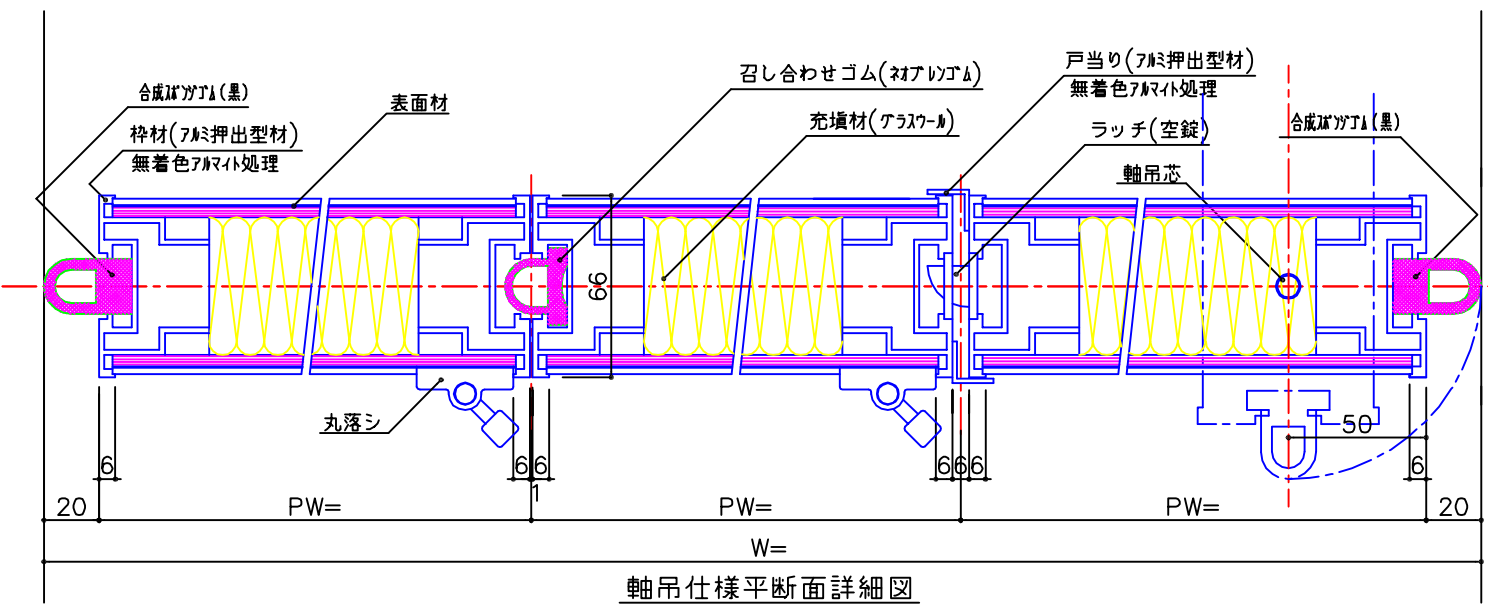

軸吊仕様平面断面詳細図

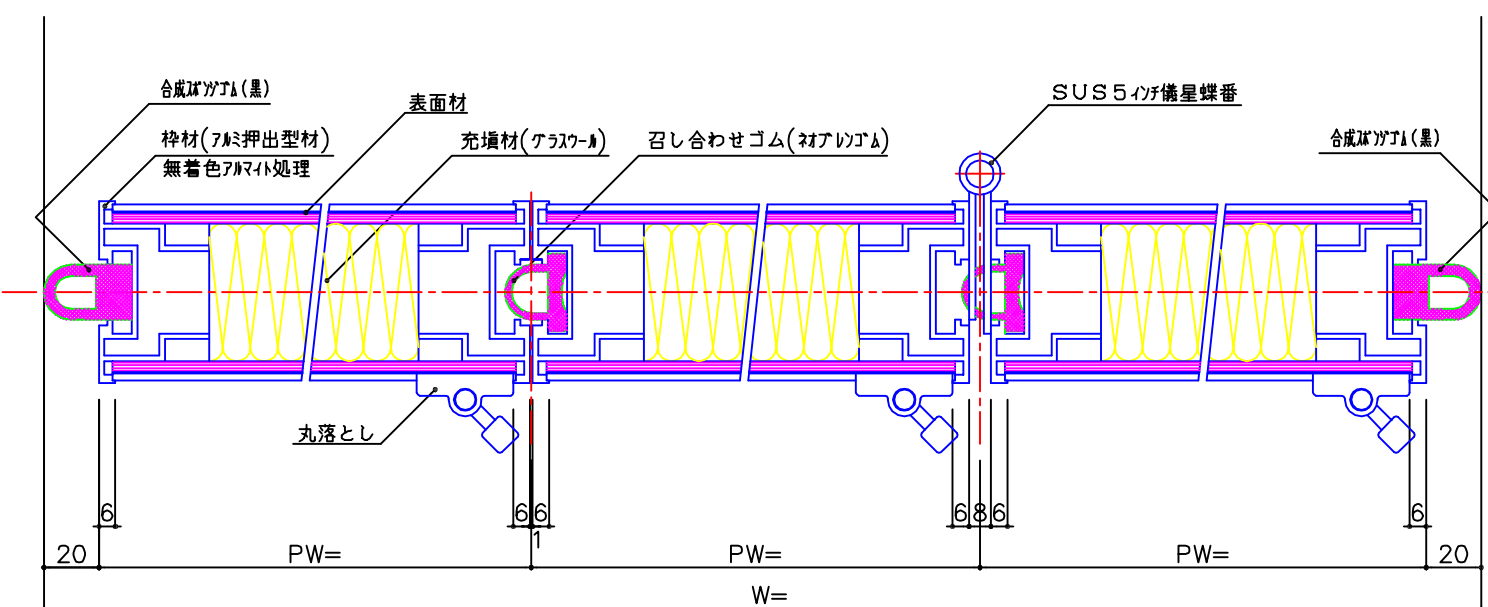

蝶番仕様平面断面詳細図

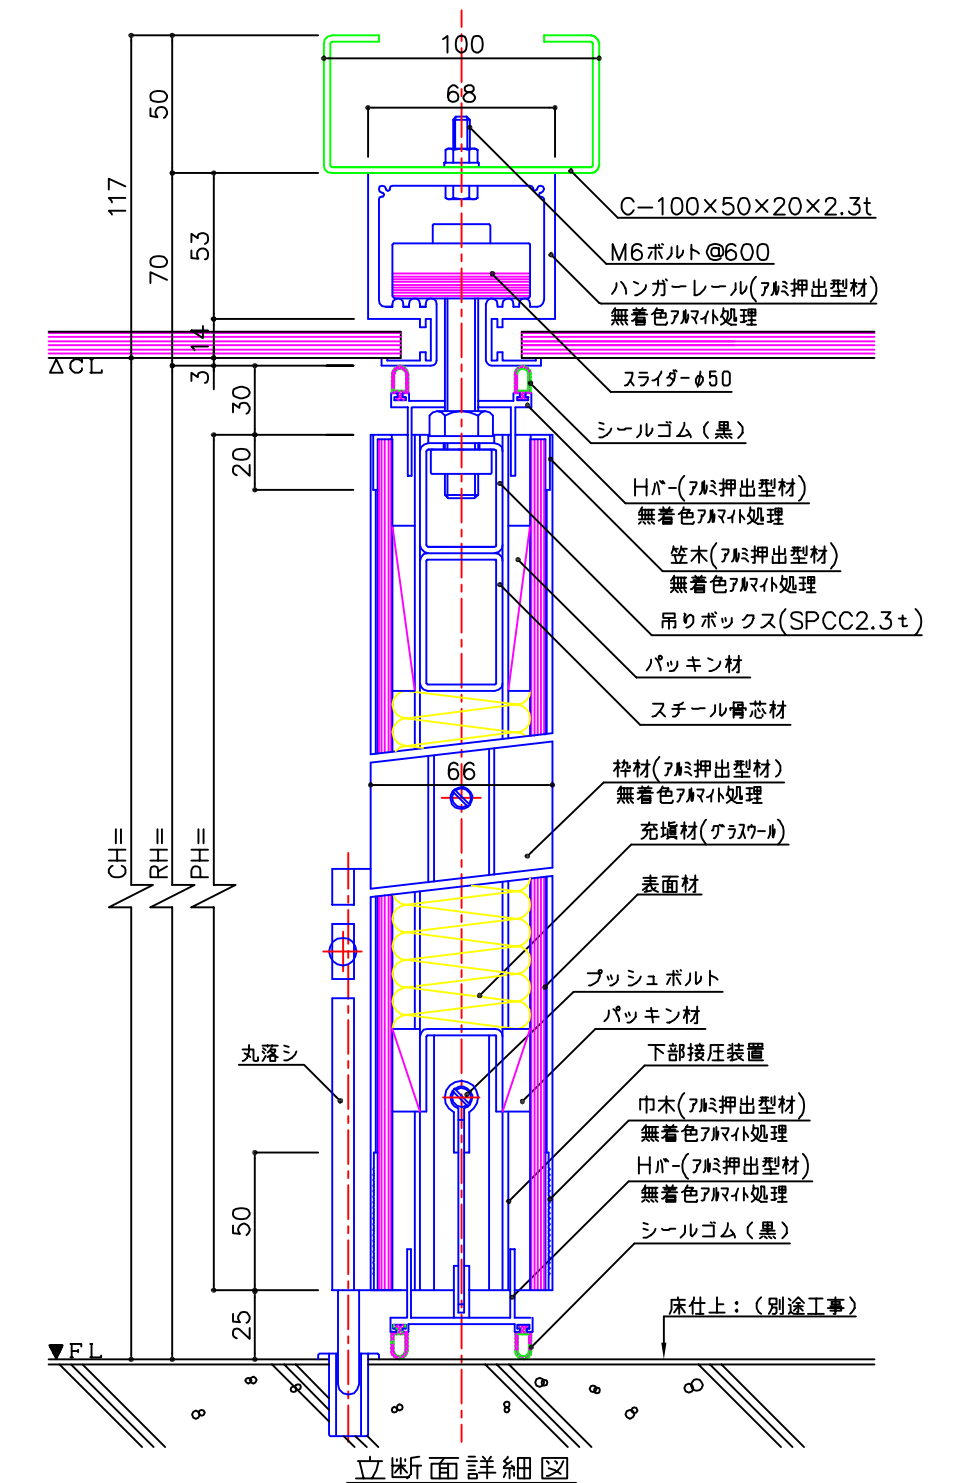

立断面詳細図

